



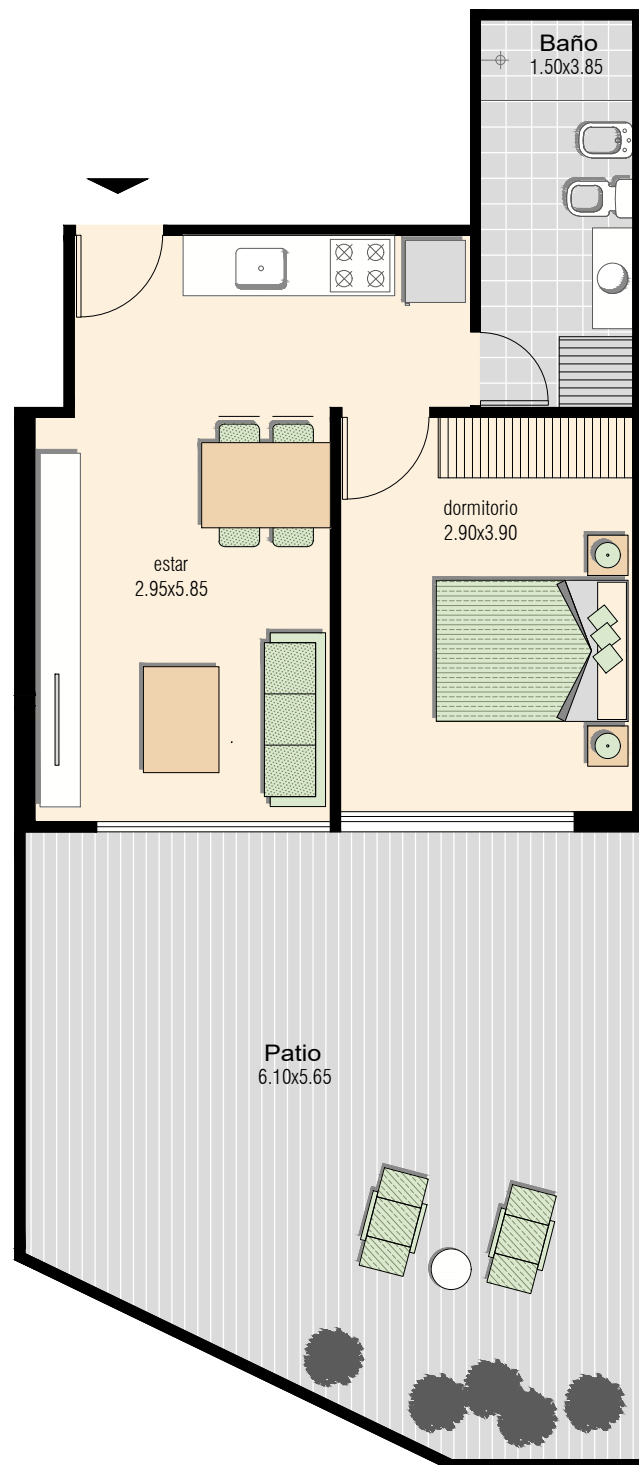

UNIDAD 006

Apartamento de 1 dormitorio en PB con patio con deck y césped artificial.

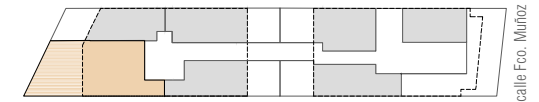

área privada m ²	40.64
área patios y terrazas m ²	35.35
% común	6.29
área total m ²	82.28

NOTA:

- El área privada incluye: 100% del área interior, 100% de muros exteriores, 50% de muros separativos entre unidades, 50% de muros medianeros, 100% de muros separativos con áreas comunes. Las áreas pueden sufrir modificaciones por ajustes de proyecto.
- El área privada construida no corresponde con el área de mensura.
- El equipamiento graficado es a modo ilustrativo. La imágenes son meramente ilustrativas.

