



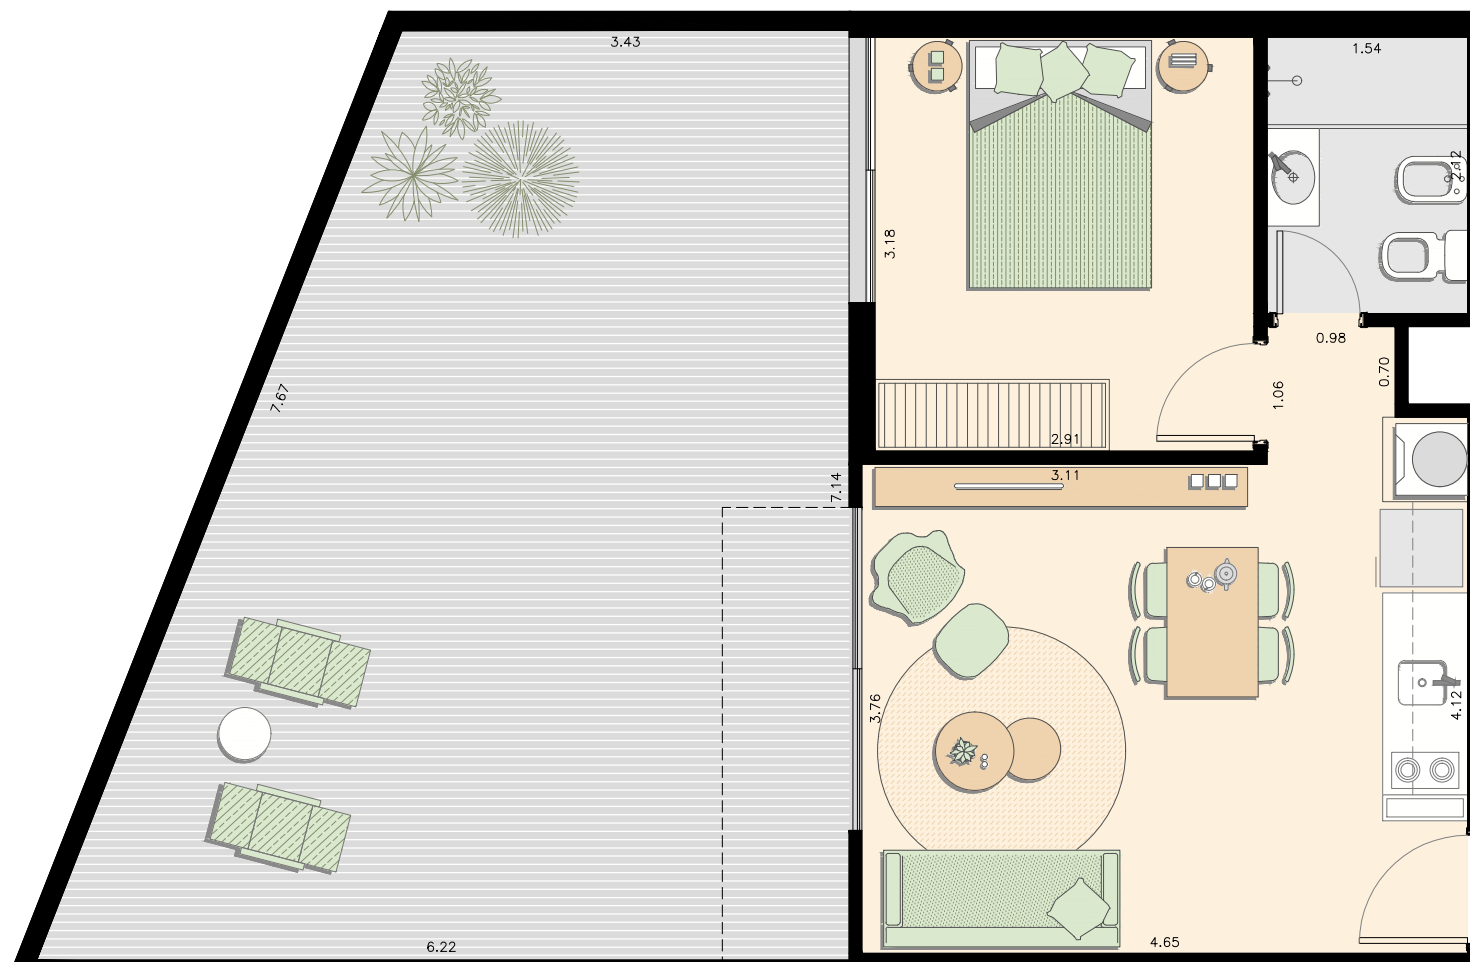

UNIDAD 009

Apartamento de 1 dormitorio en PB con patio.

Norte

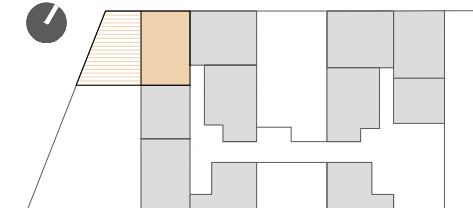

calle Luis A. de Herrera

área privada m² 35.24

área patios y terrazas m² 36.53

área total m² 71.77

NOTA:

- El área privada incluye: 100% del área interior, 100% de muros exteriores, 50% de muros separativos entre unidades, 50% de muros medianeros, 100% de muros separativos con áreas comunes. Las áreas pueden sufrir modificaciones por ajustes de proyecto.
- El área privada construida no corresponde con el área de mensura.
- El equipamiento graficado es a modo ilustrativo. Las imágenes son meramente ilustrativas.

