



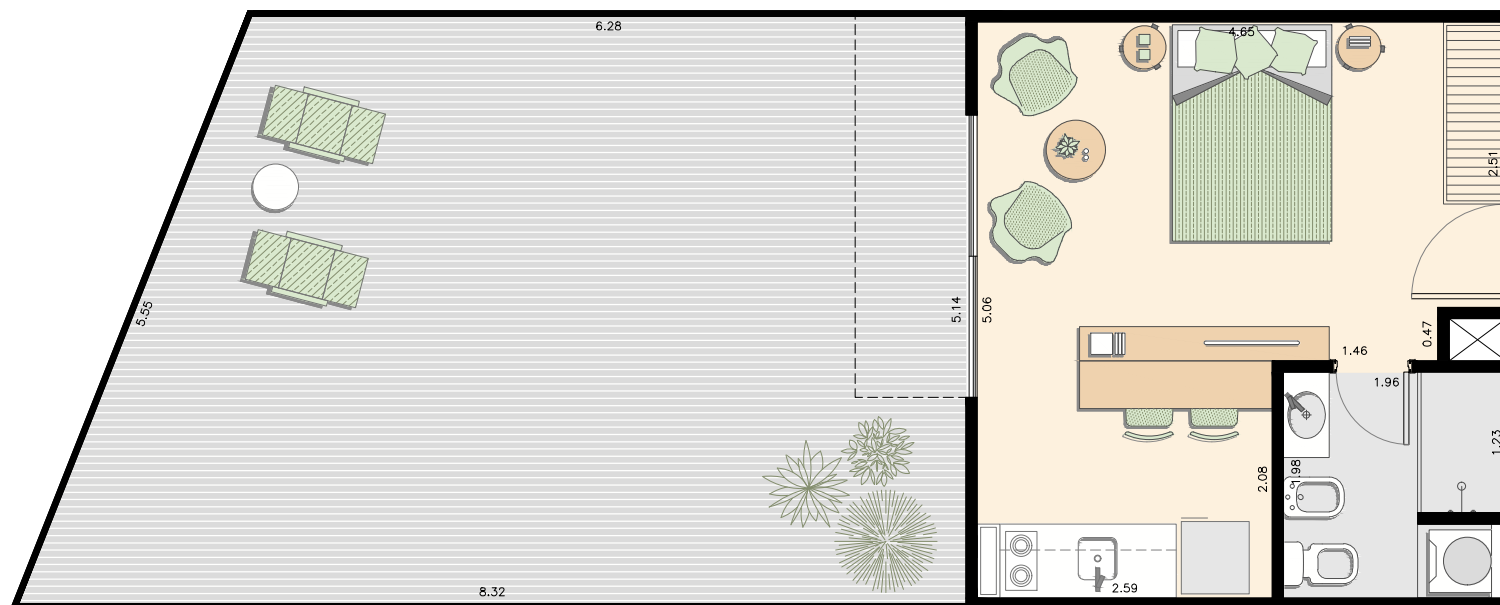

UNIDAD 010

Apartamento de 1 ambiente en PB con patio.

Norte

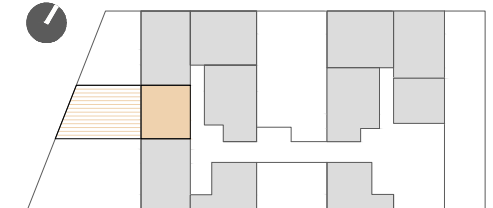

área privada m ²	25.29
área patios y terrazas m ²	39.20
área total m²	64.49

NOTA:

- El área privada incluye: 100% del área interior, 100% de muros exteriores, 50% de muros separativos entre unidades, 50% de muros medianeros, 100% de muros separativos con áreas comunes. Las áreas pueden sufrir modificaciones por ajustes de proyecto.
- El área privada construida no corresponde con el área de mensura.
- El equipamiento graficado es a modo ilustrativo. Las imágenes son meramente ilustrativas.

