


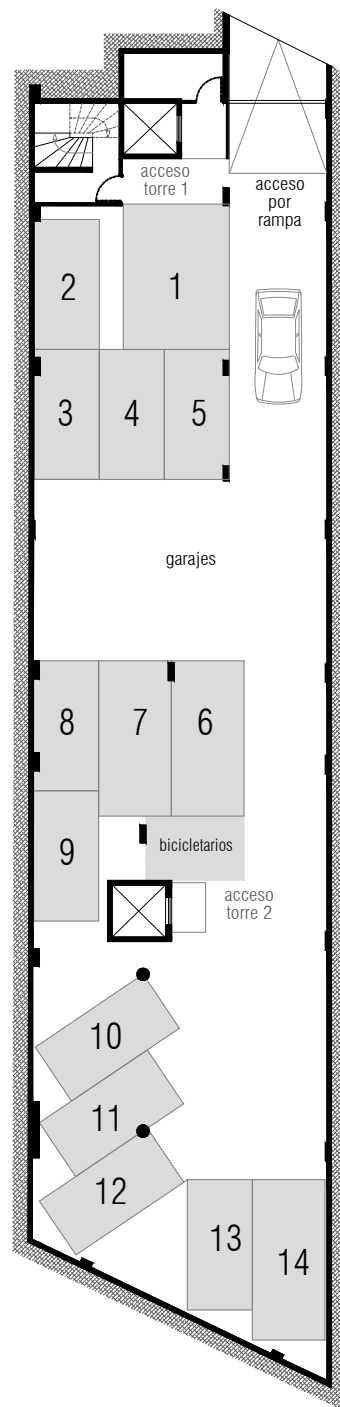

Subsuelo

garajes

01*	2.40x4.80	accesible
02-03	2.15x9.49	doble
04	2.15x4.30	simple
05	2.15x4.30	simple
06	2.40x5.13	simple
07	2.40x5.13	simple
08-09	2.15x8.60	doble
10	2.15x4.30	simple
11	2.15x4.30	simple
12	2.15x4.30	simple
13	2.15x4.30	simple
14	2.40x5.34	simple

* Garaje de propiedad comun de uso comun.

NOTA:

- El equipamiento graficado es a modo ilustrativo.
- Los lugares de garaje pueden sufrir modificaciones por ajustes de proyecto.

